



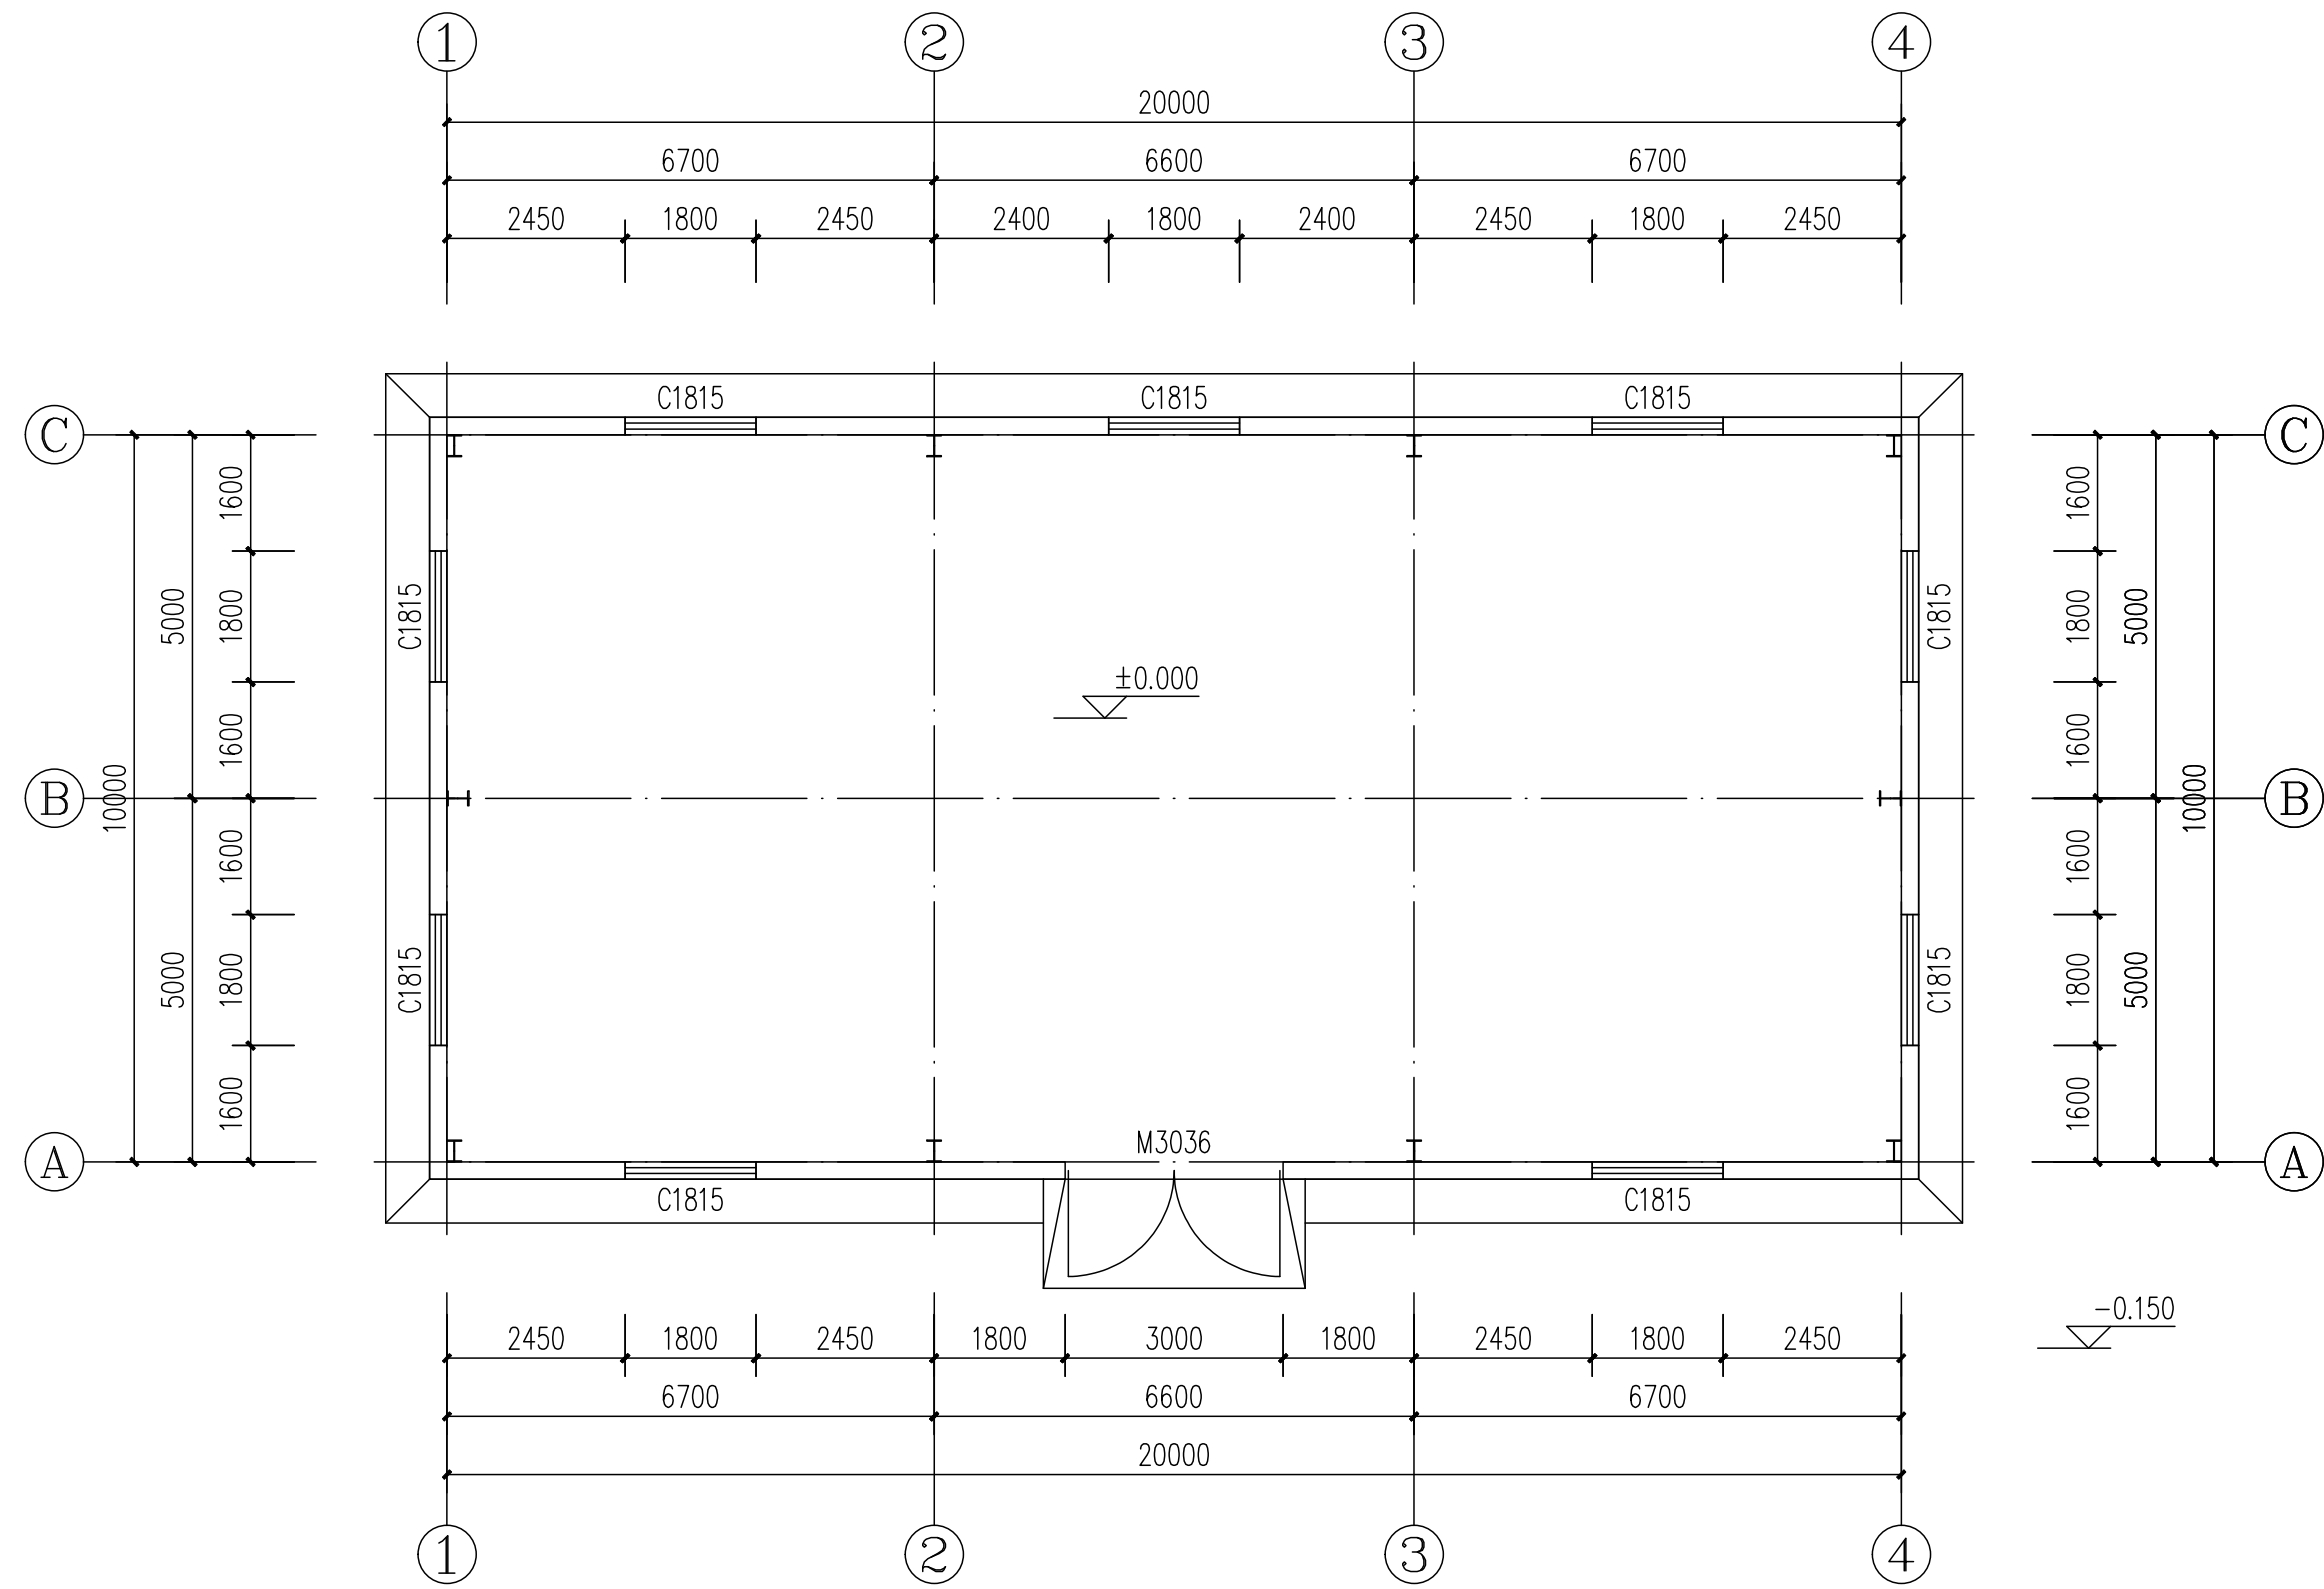


标高1.200平面图 1:100

山东中岳建安工程有限公司						建设单位		设计编号	
						项目名称		设计阶段	
审定			专业负责			工程名称	标准化车间15x20	专业	建筑
审核			校对			图名	标高1.200米平面图	图号	JS-01
项目负责			设计			版别	A	比例	1:100
						日期		2025.06	

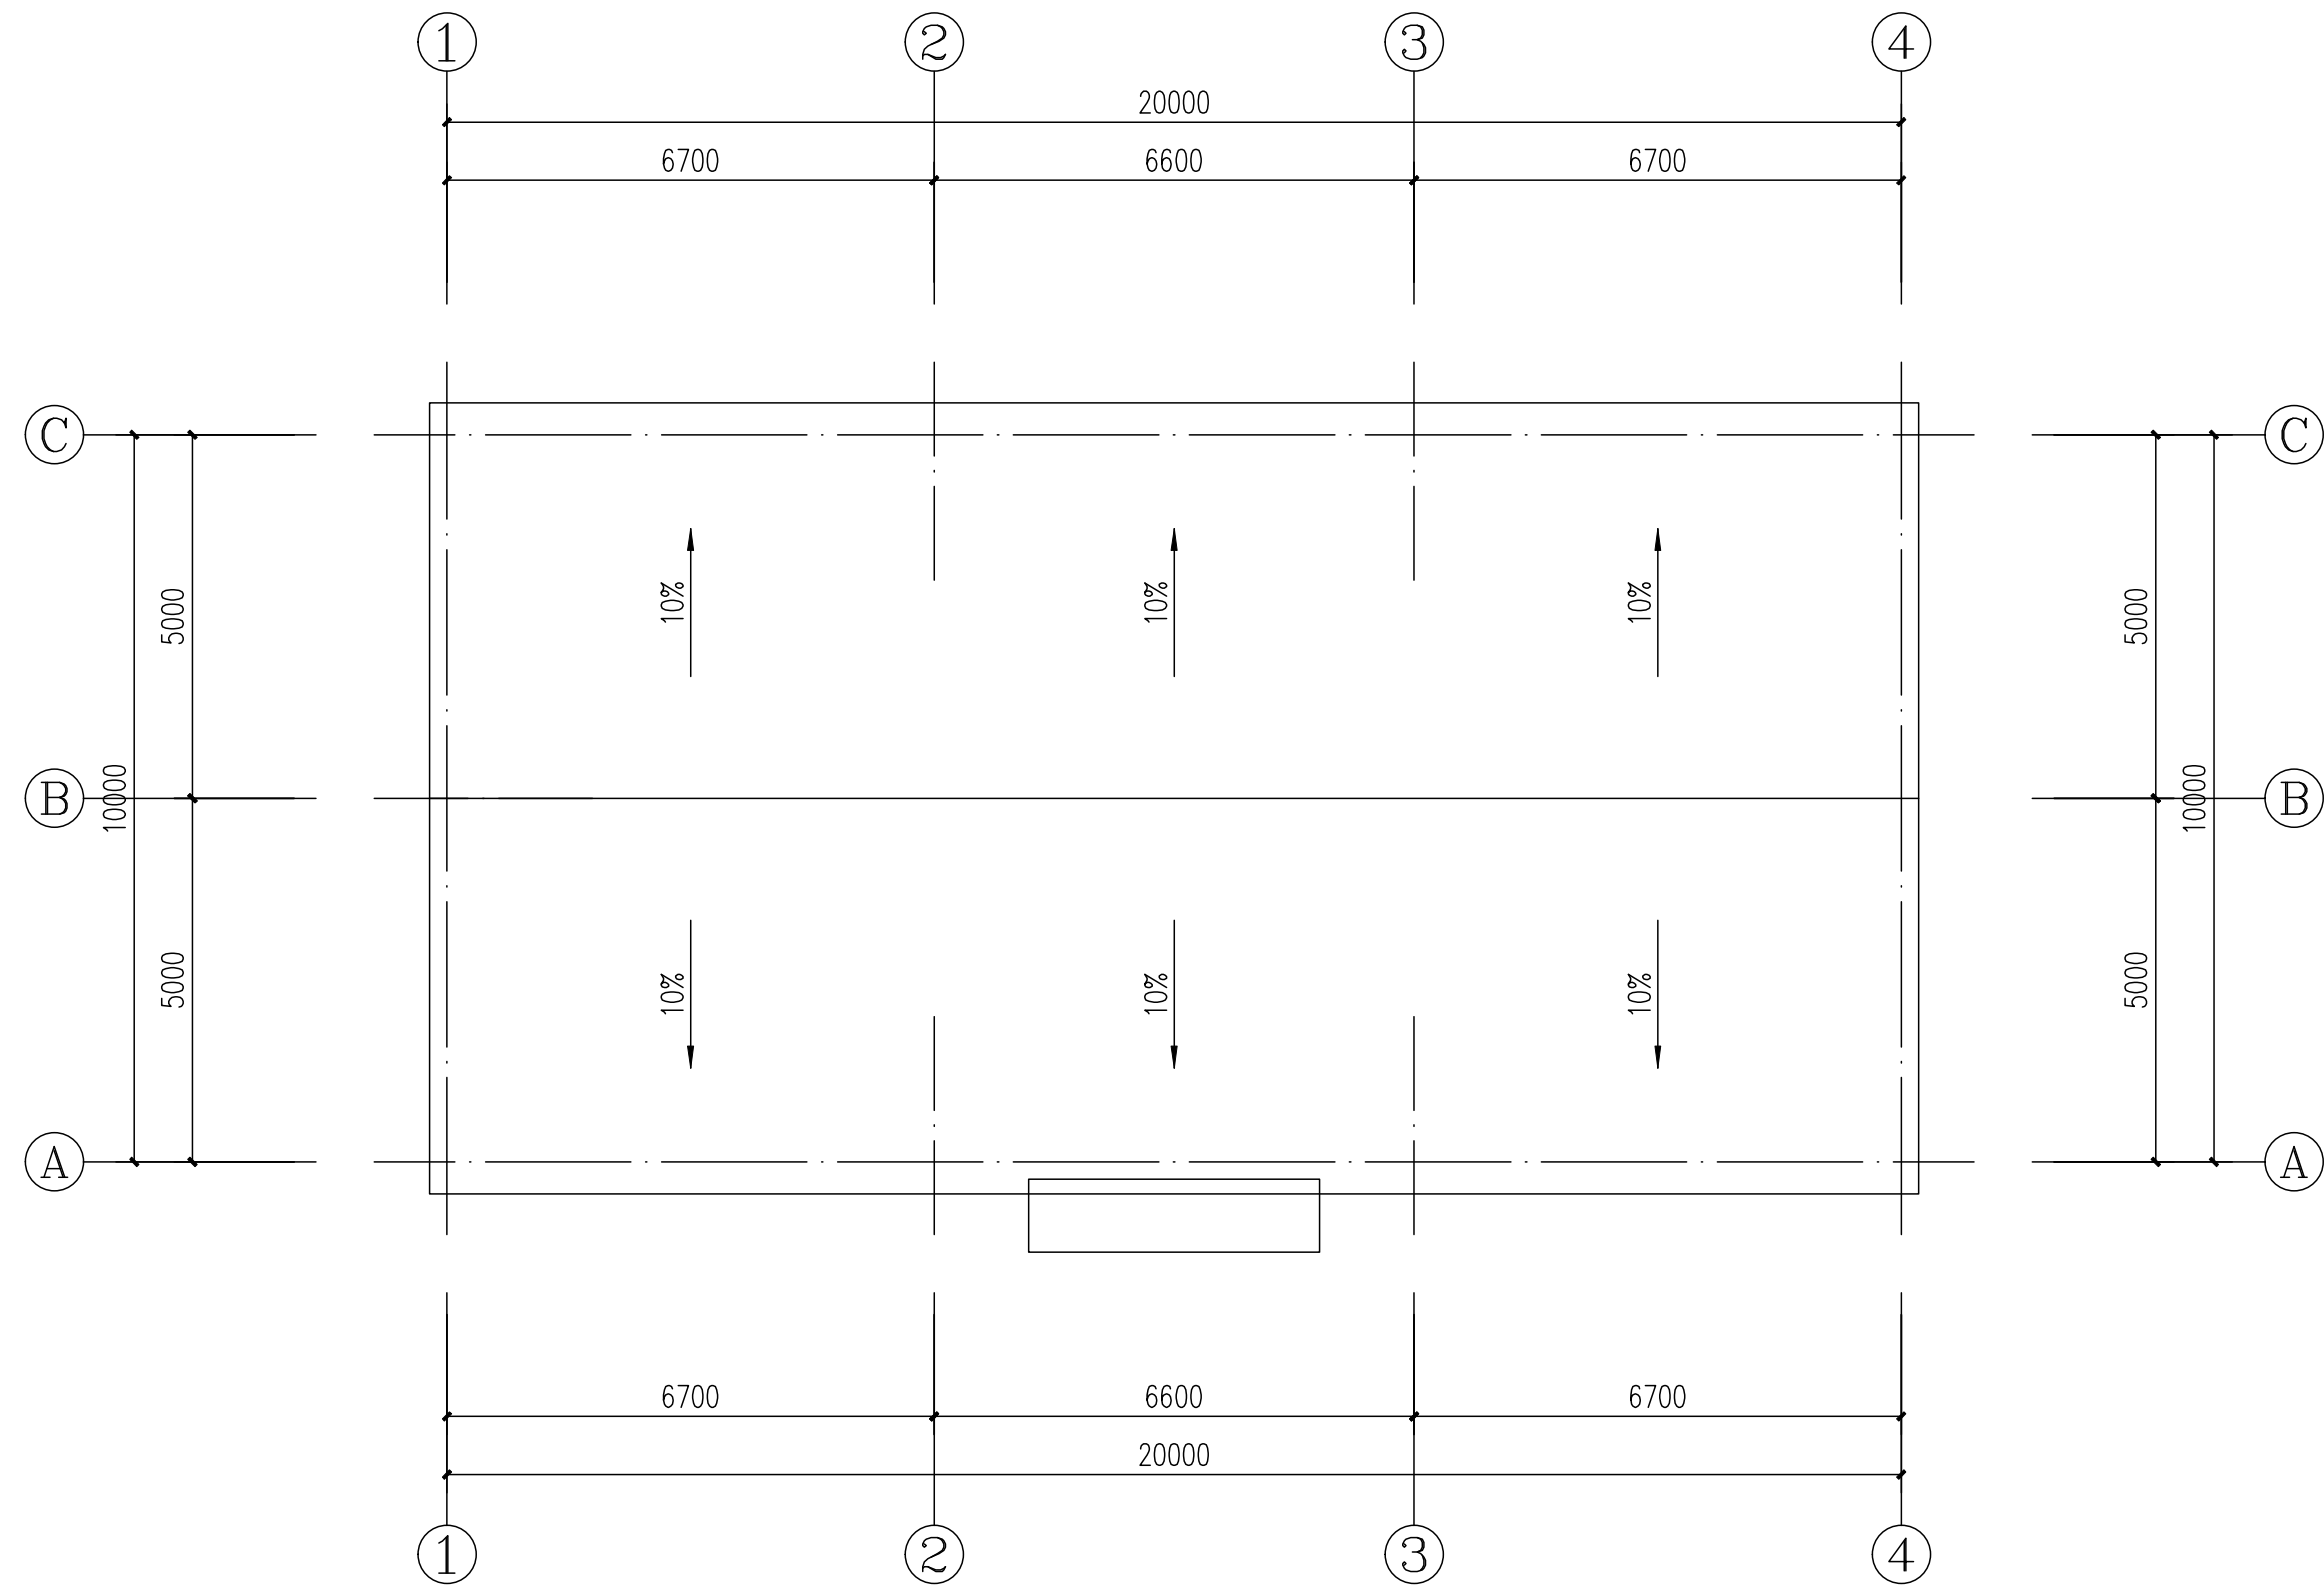


屋顶平面图 1:100





山东中岳建安工程有限公司						建设单位		设计编号	
						项目名称		设计阶段	
审定			专业负责			工程名称	标准化车间15x20	专业	建筑
审核			校对			图名	屋顶平面图	图号	JS-02
项目负责			设计			版别	A	比例	1:100
						日期		2025.06	

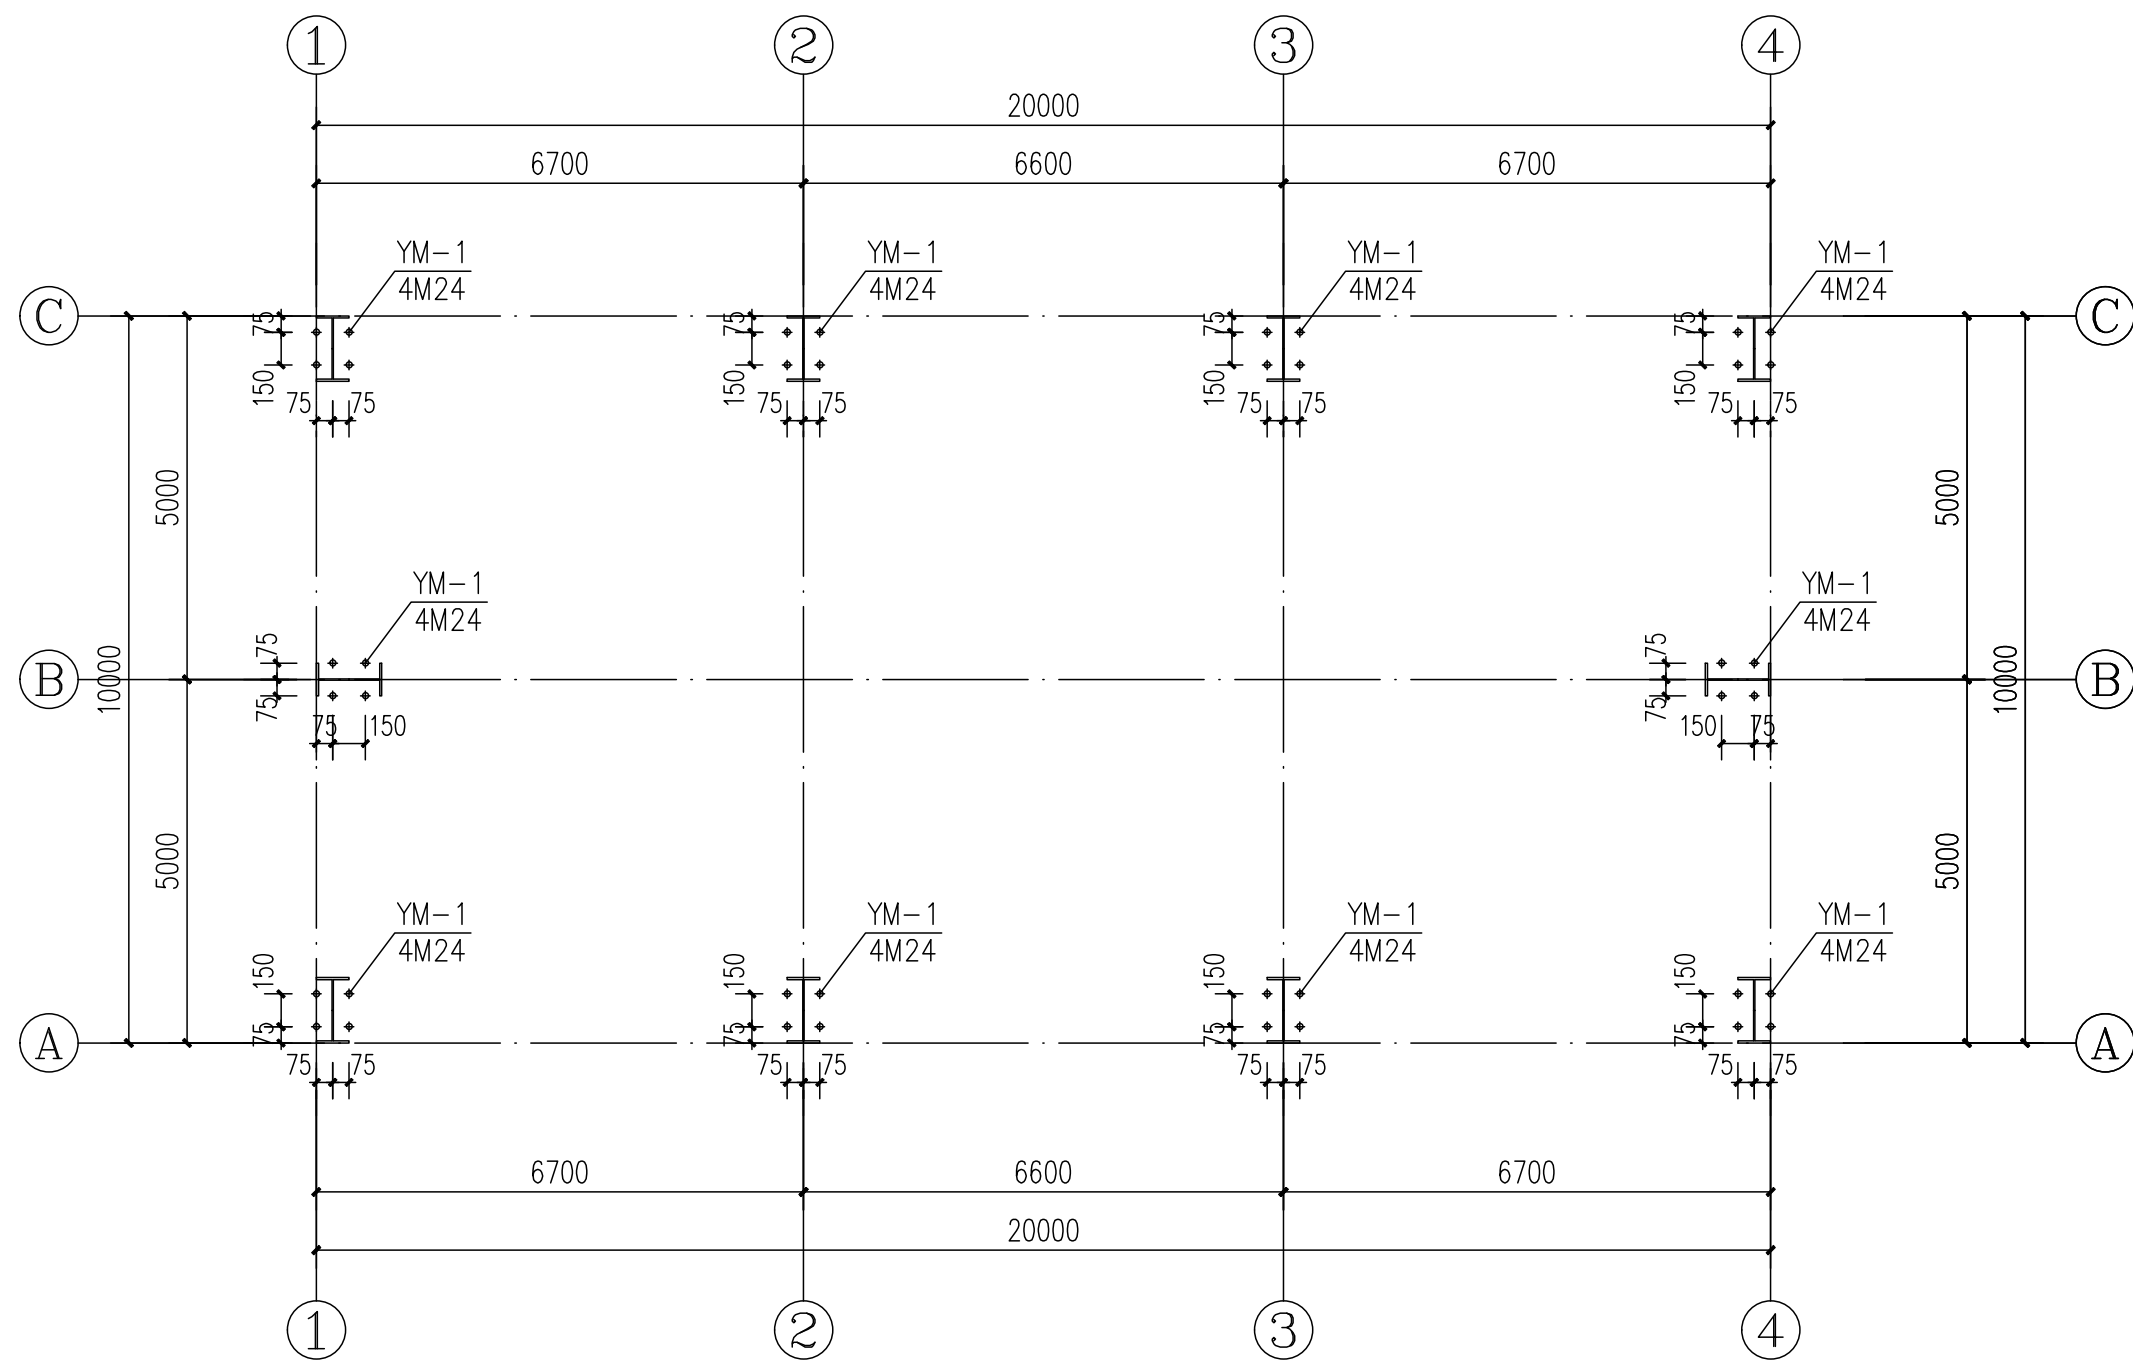

柱脚锚栓布置图 1:100

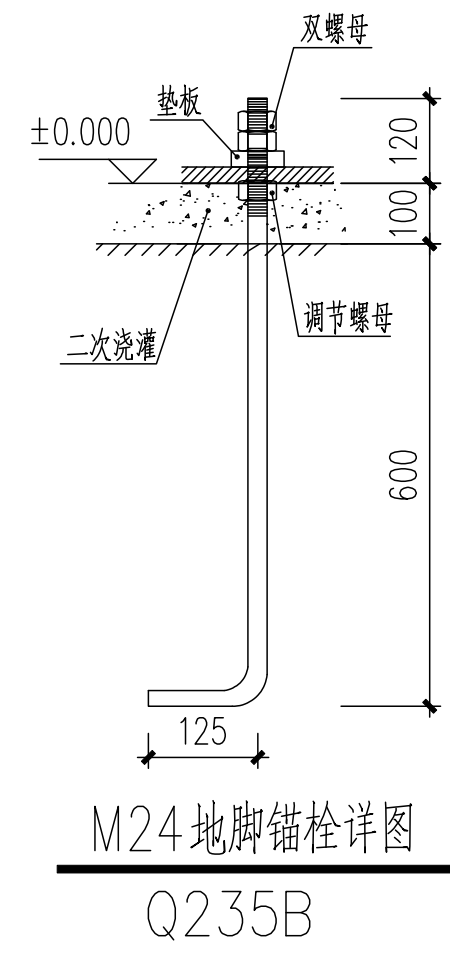

山东中岳建安工程有限公司					建设单位		设计编号	
					项目名称		设计阶段	
审定			专业负责		工程名称	标准化车间15x20	专业	结构
审核			校对		图名	柱脚锚栓布置图	图号	JG-02
项目负责			设计		版别	A	日期	2025.06

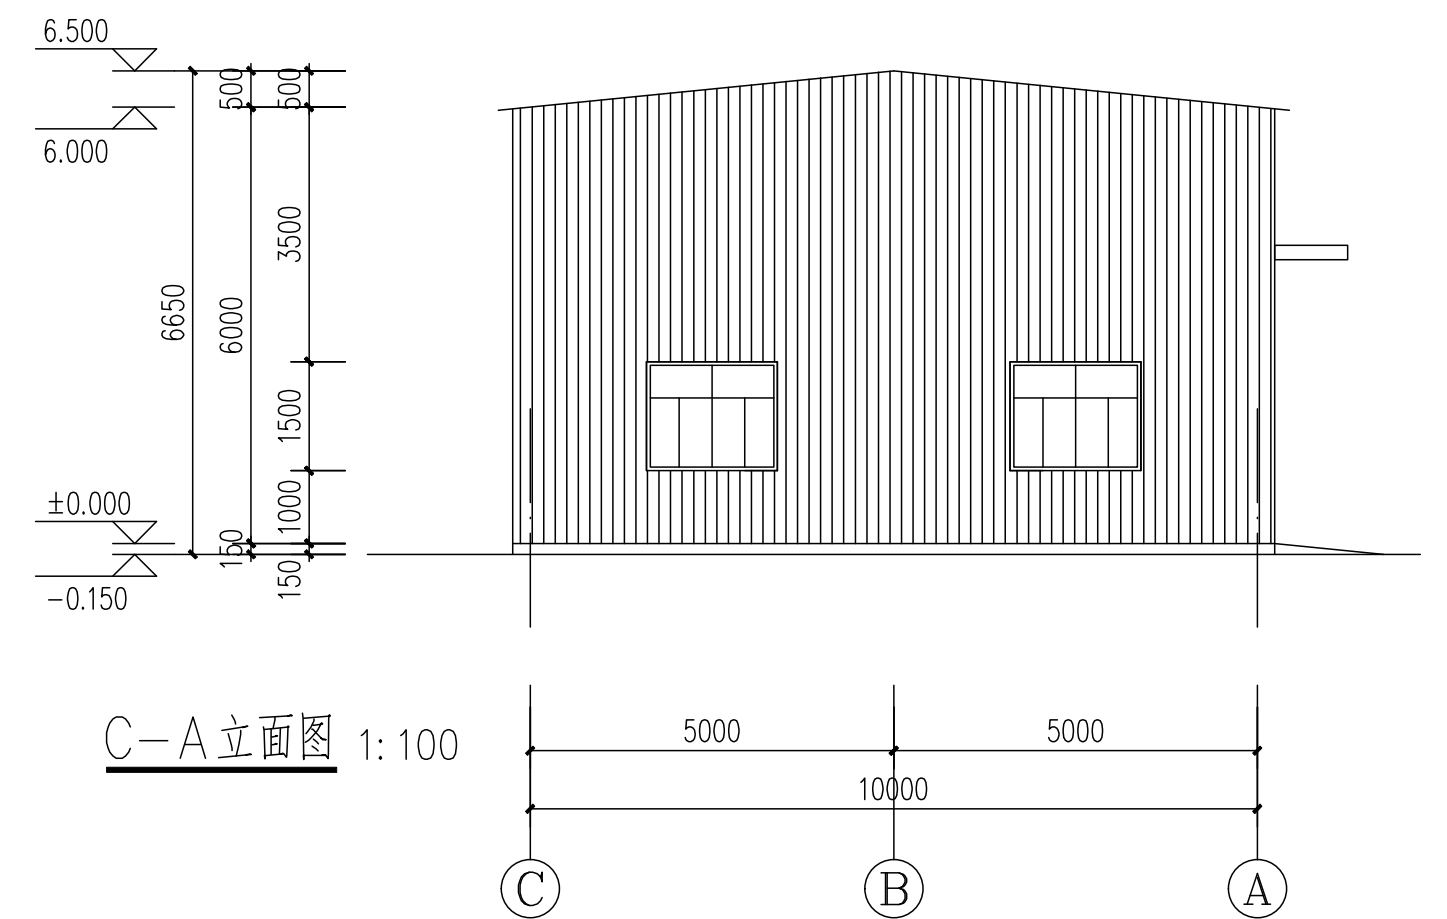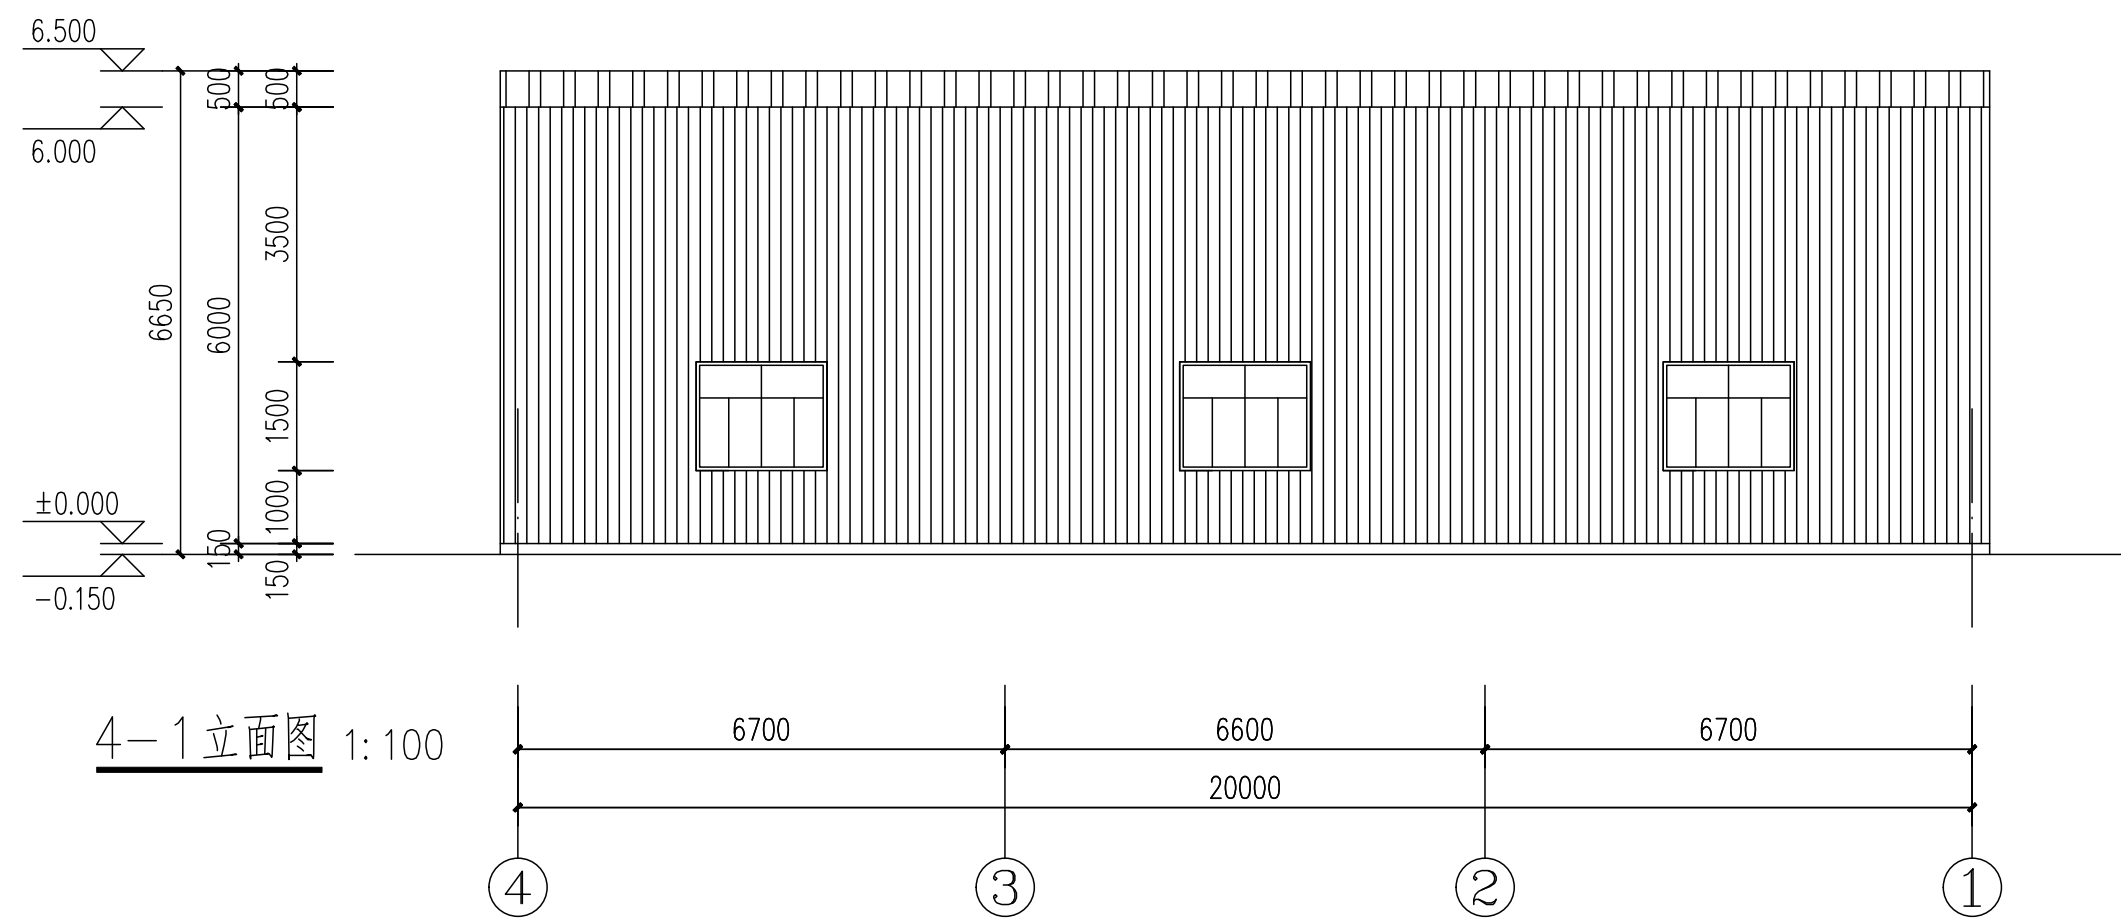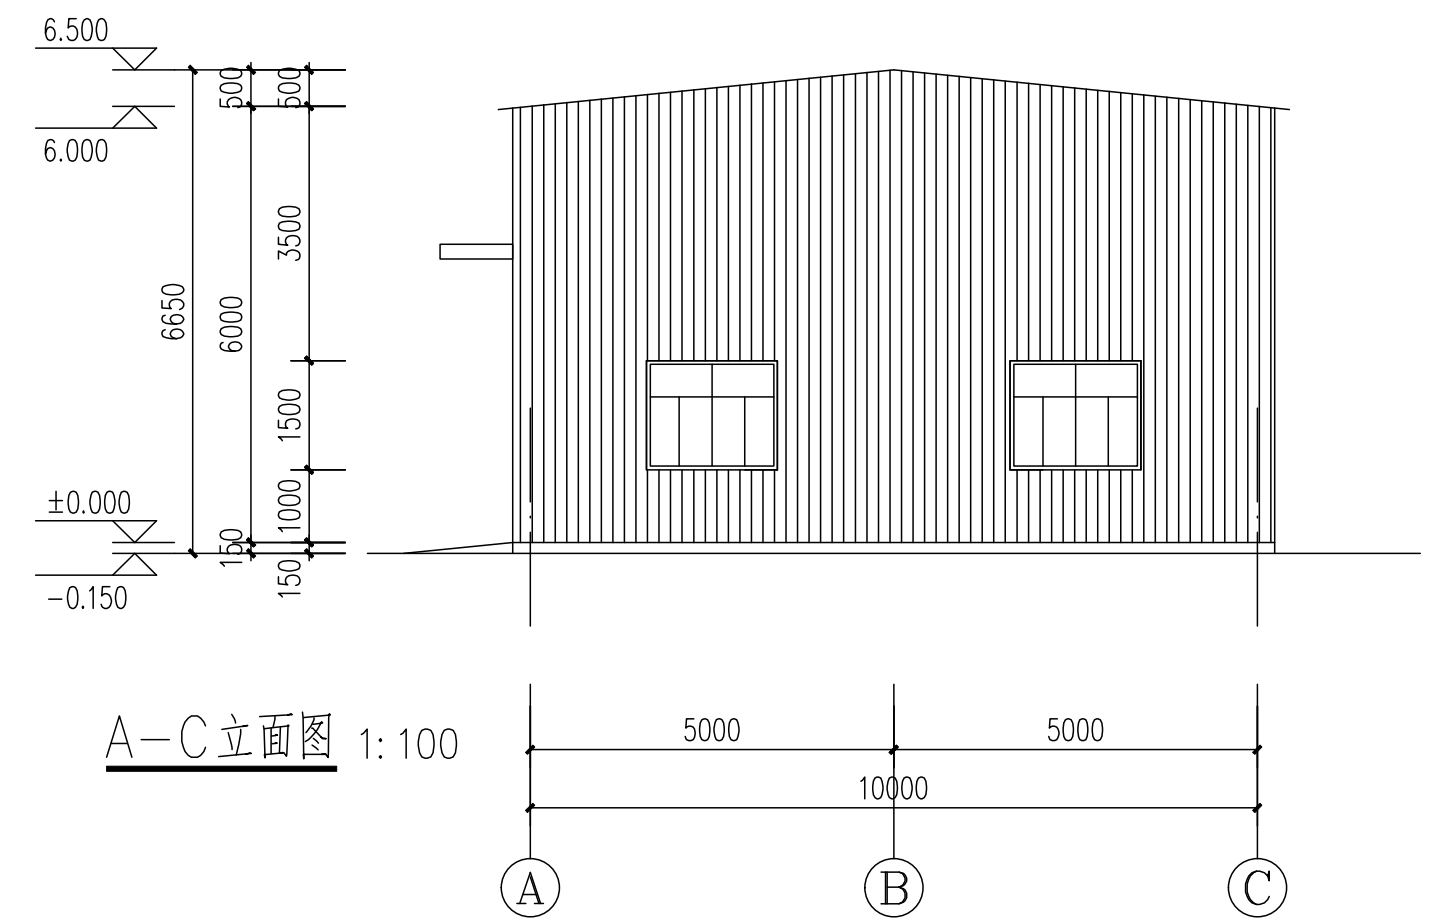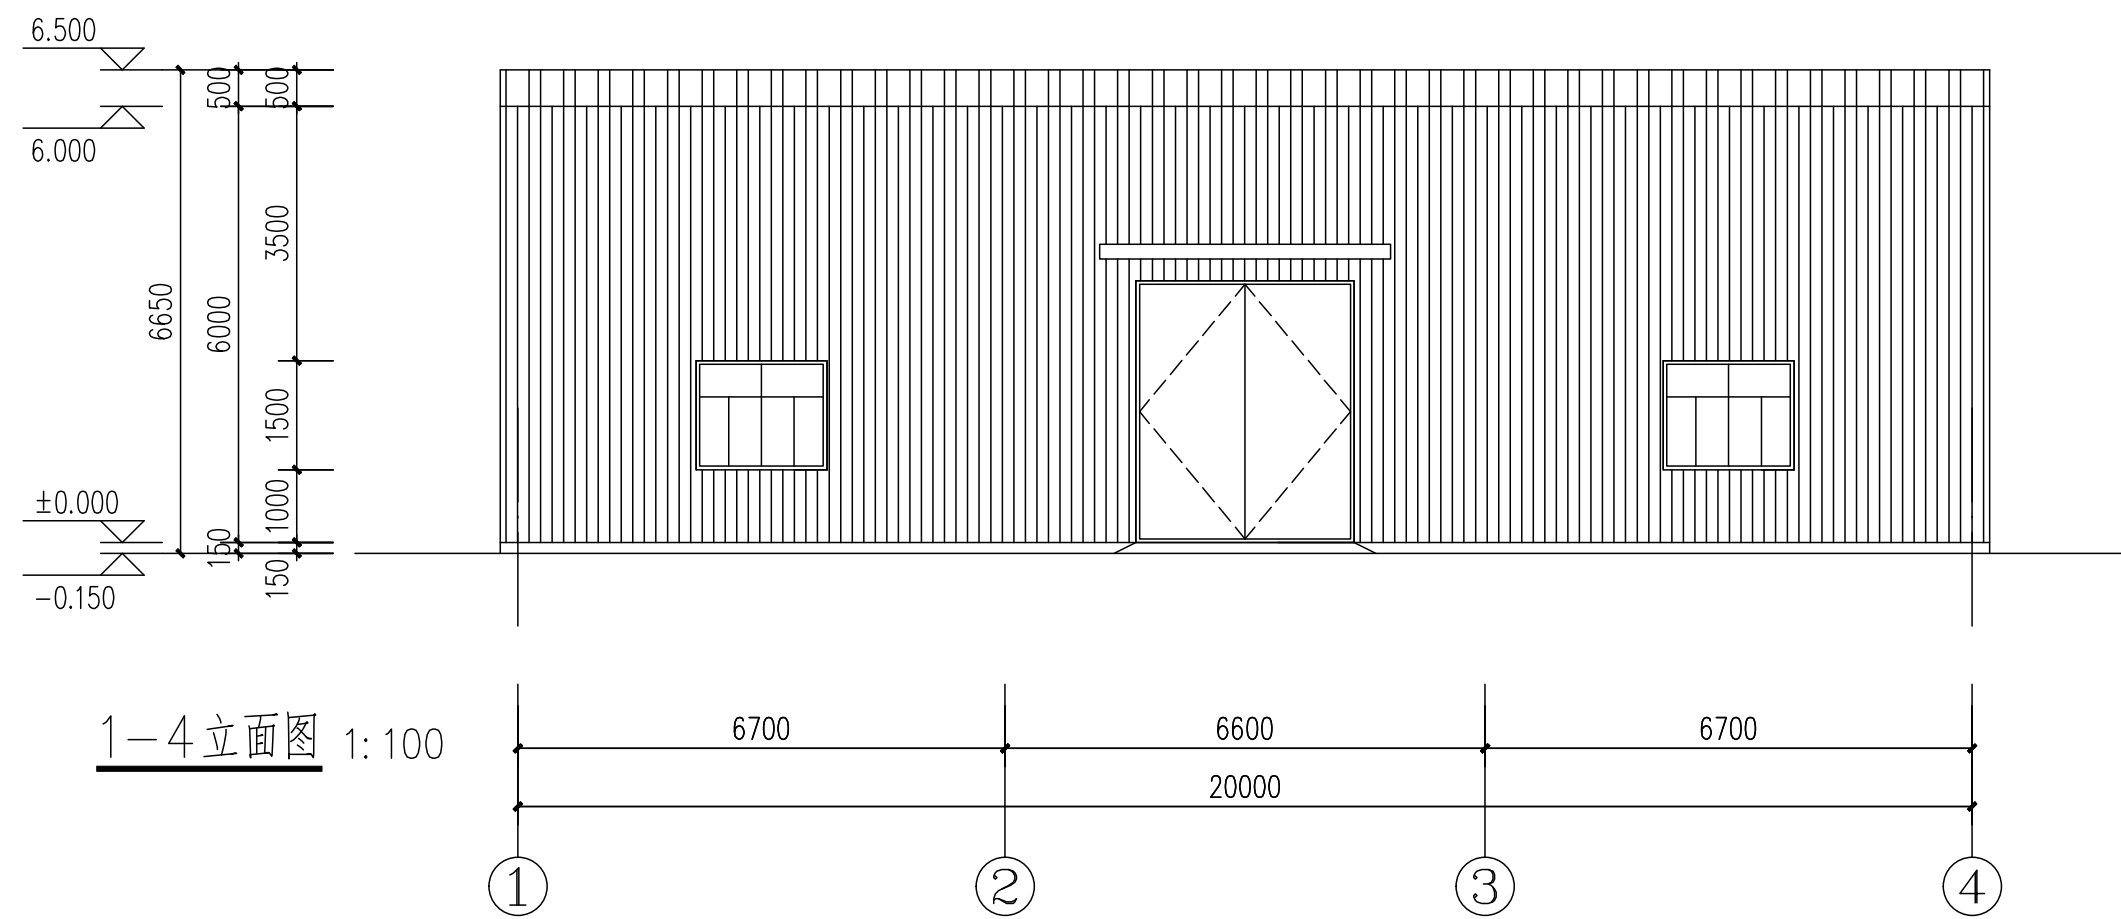

山东中岳建安工程有限公司				建设单位		设计编号	
				项目名称		设计阶段	
审定		专业负责		工程名称	标准化车间15x20	专业	建筑
审核		校对		图名	立面图	图号	JS-03
项目负责		设计		版别	A	比例	1:100
						日期	2025.06